


PLAN DE LOCALISATION

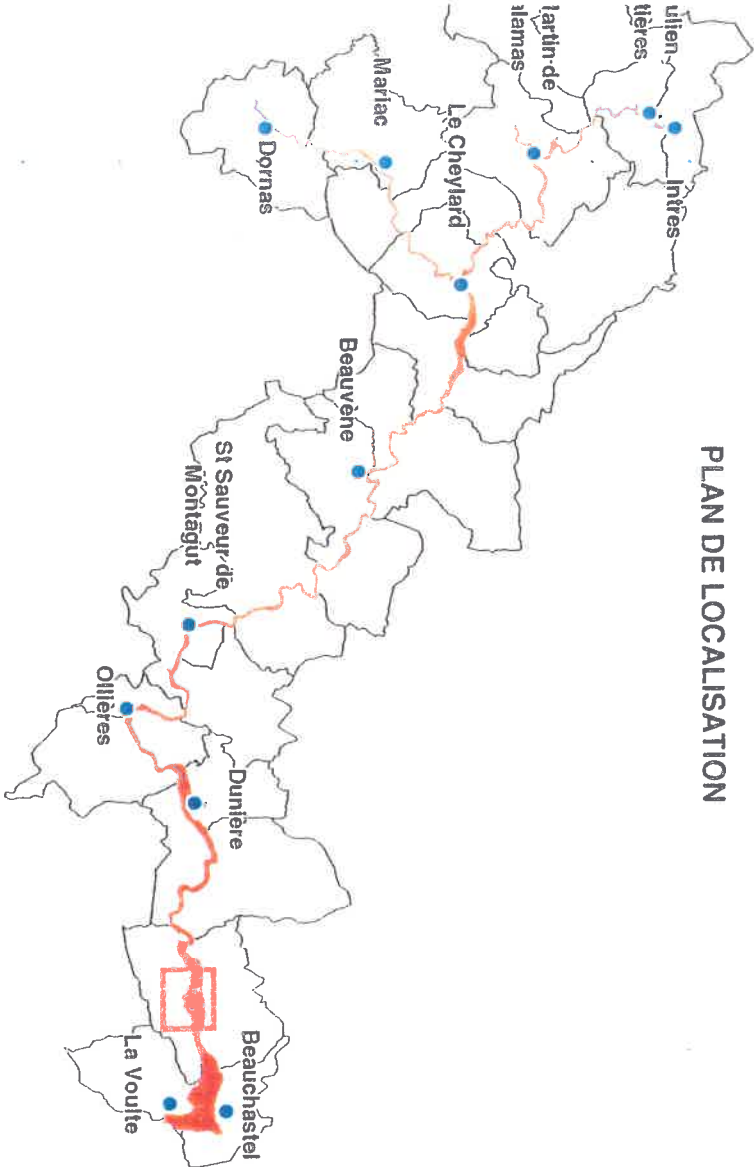

LEGENDE DU ZONAGE DU PLAN DE PREVENTION DES RISQUES

- ZONE 1
- ZONE 2
- ZONE 3



**DIRECTION DEPARTEMENTALE
DE L'ARDECHE**


**PLAN DE PREVENTION
DES RISQUES**

**PLAN DE ZONAGE DU PPR
COMMUNE DE ST-LAURENT-DU-PAPE**



ECHELLE 1/2500 Projeteur	RAPPORT 0810211	plan 2
	DATE : Septembre 2002 Ingénieur référent BBU MBN	
Vérifié : NFN		



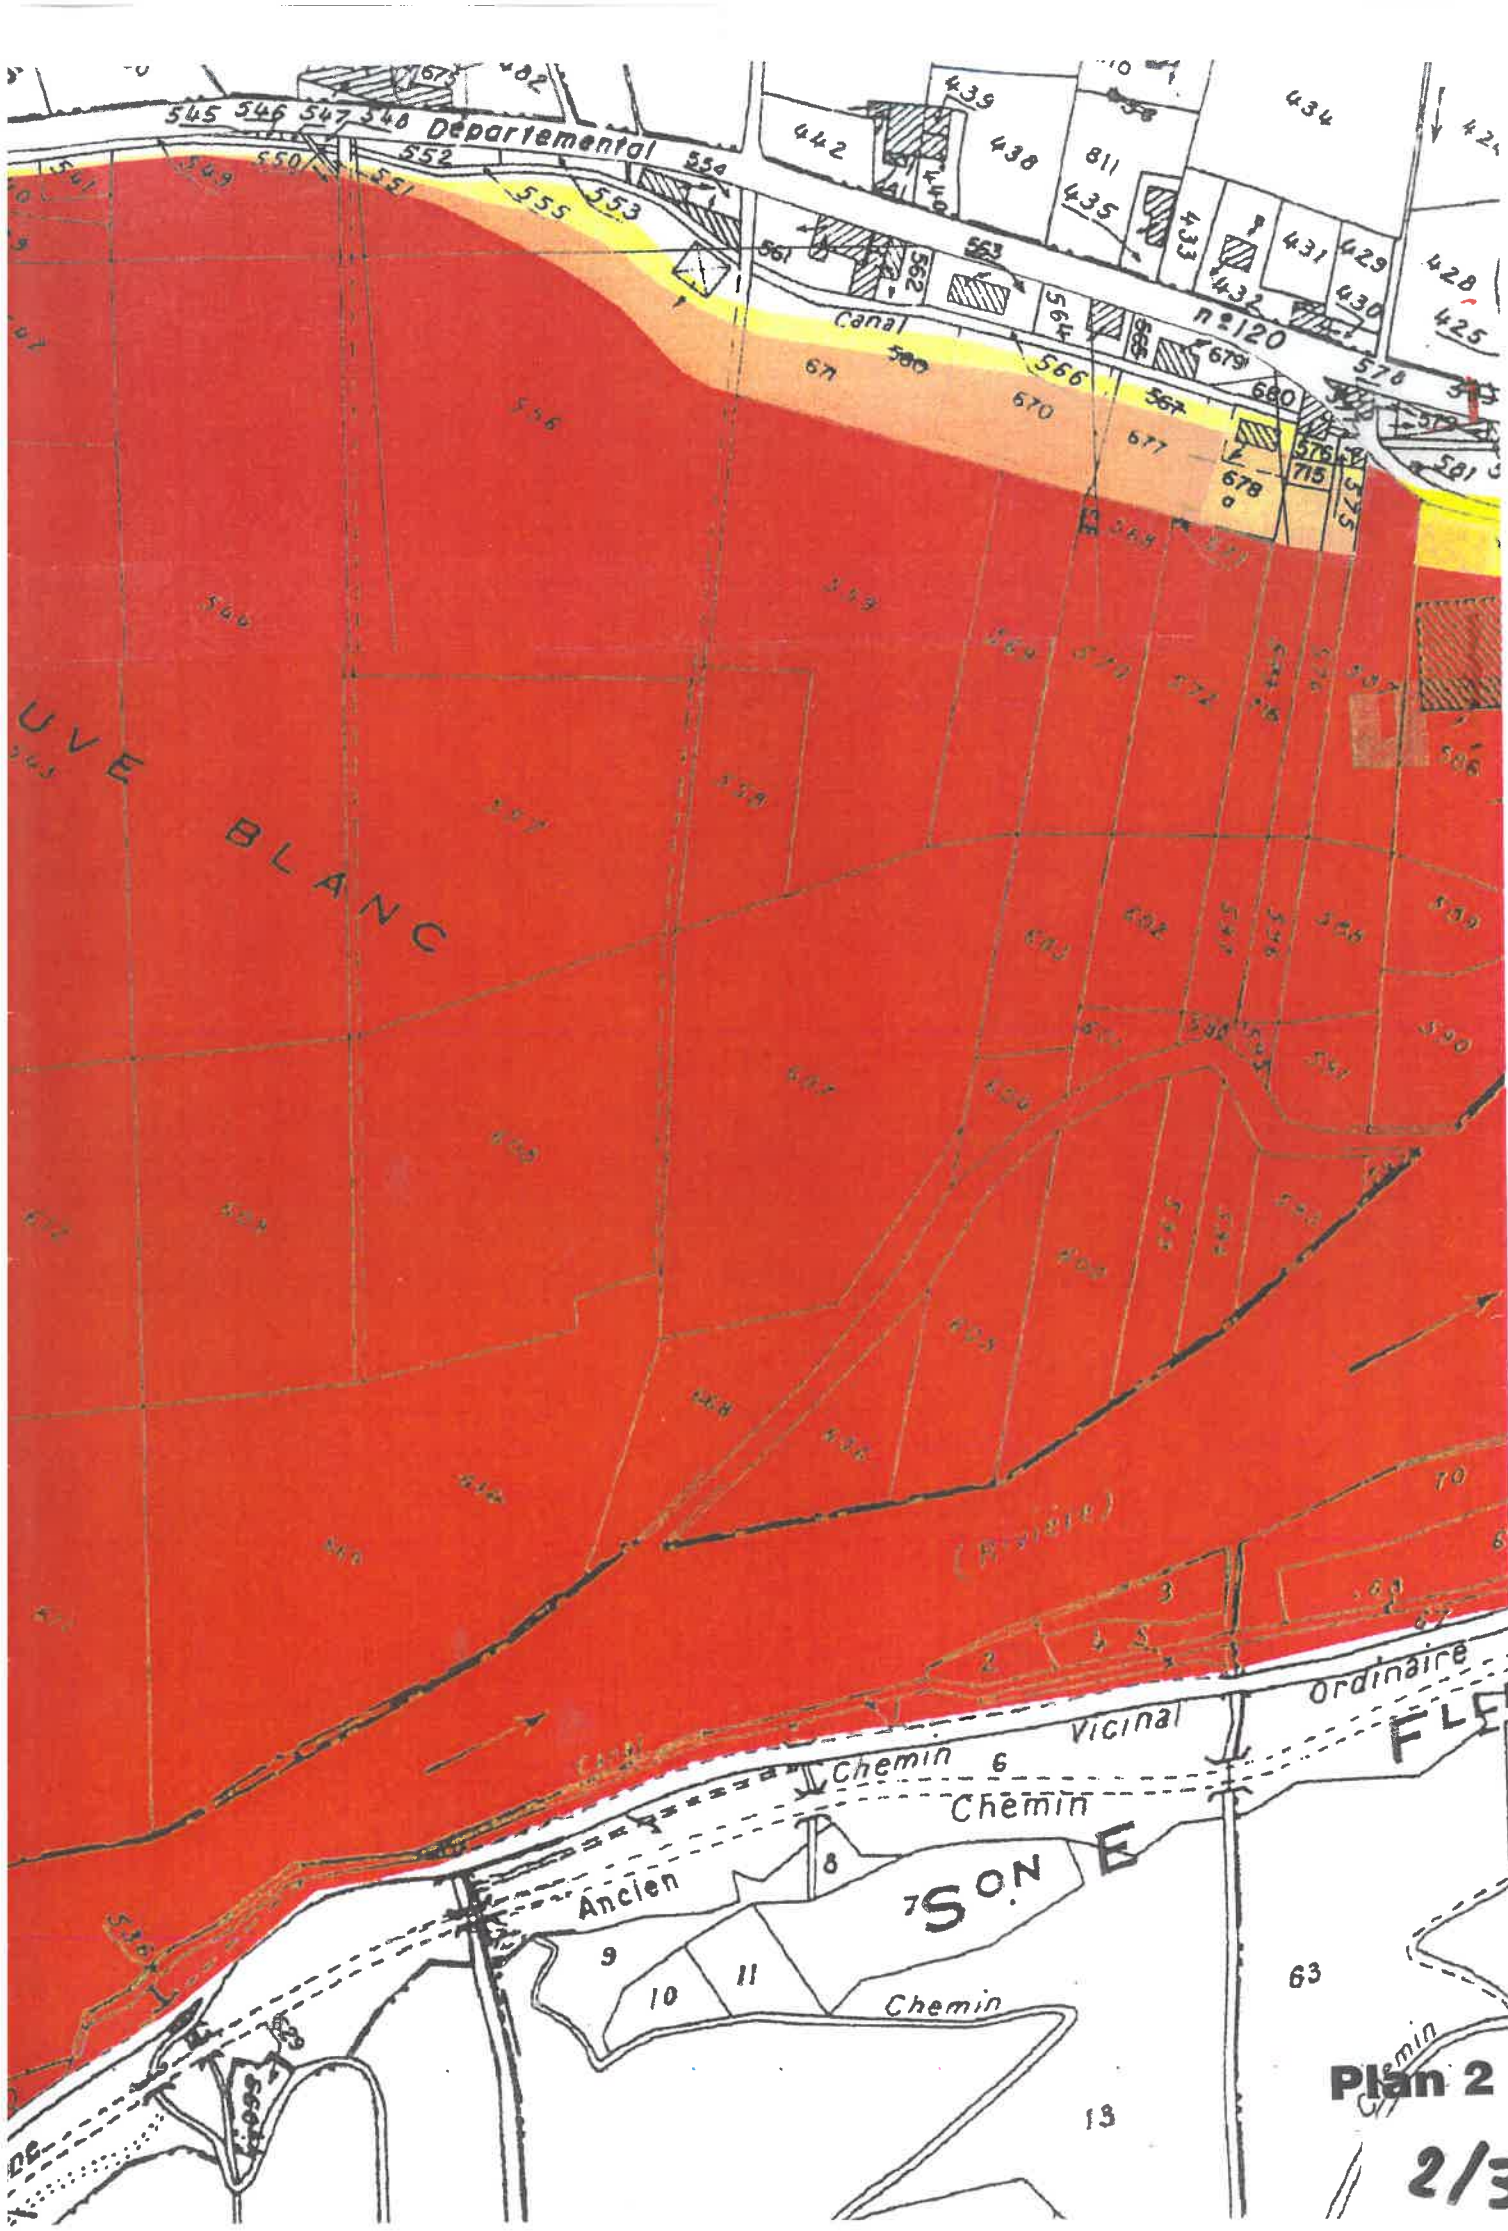

Plan 2
2/3



Plan 2

3/3