




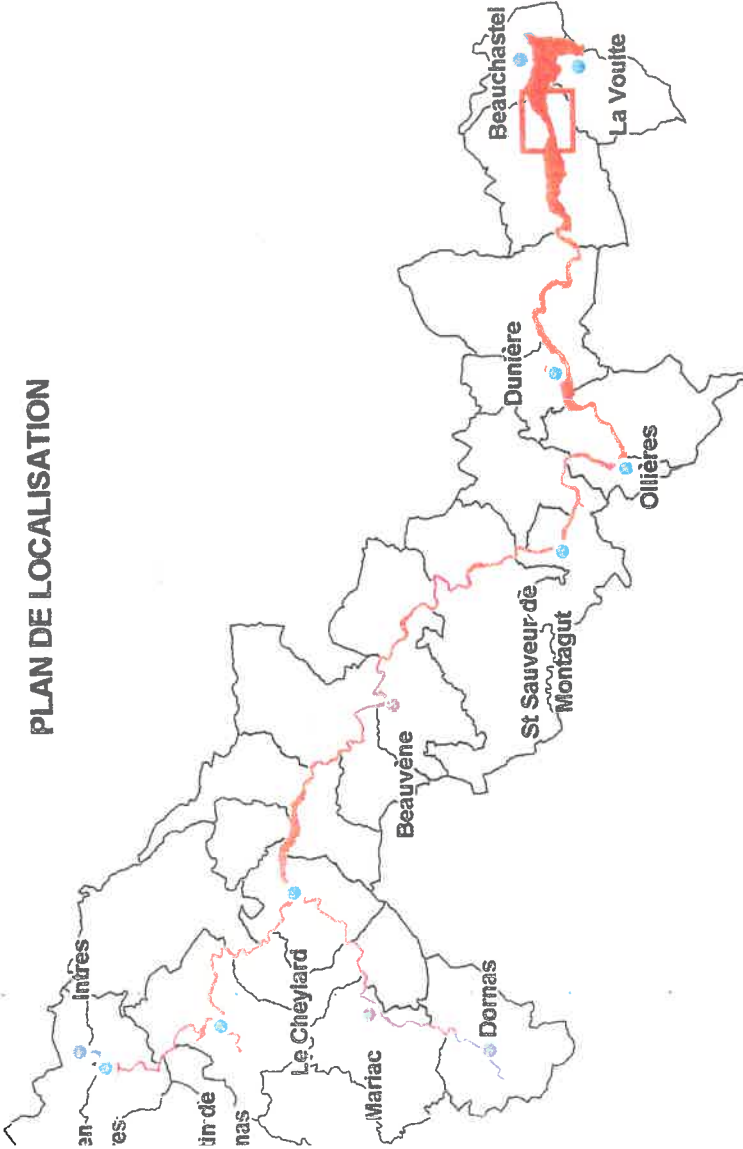
LEGENDE DU ZONAGE DU PLAN DE PREVENTION DES RISQUES

-  ZONE 1
-  ZONE 2
-  ZONE 3



 LIMITE COMMUNALE


PLAN DE LOCALISATION



**PLAN DE PREVENTION
DES RISQUES**

**DIRECTION DEPARTEMENTALE
DE L'ARDECHE**


**PLAN DE ZONAGE DU PPR
COMMUNE DE ST-LAURENT-DU-PAPE**



ECHELLE
1/2500
Projeteur

RAPPORT 0810211
DATE : Septembre 2002
Ingénieur d'office
BBU NRN
Ventié : NRN

Plan 3

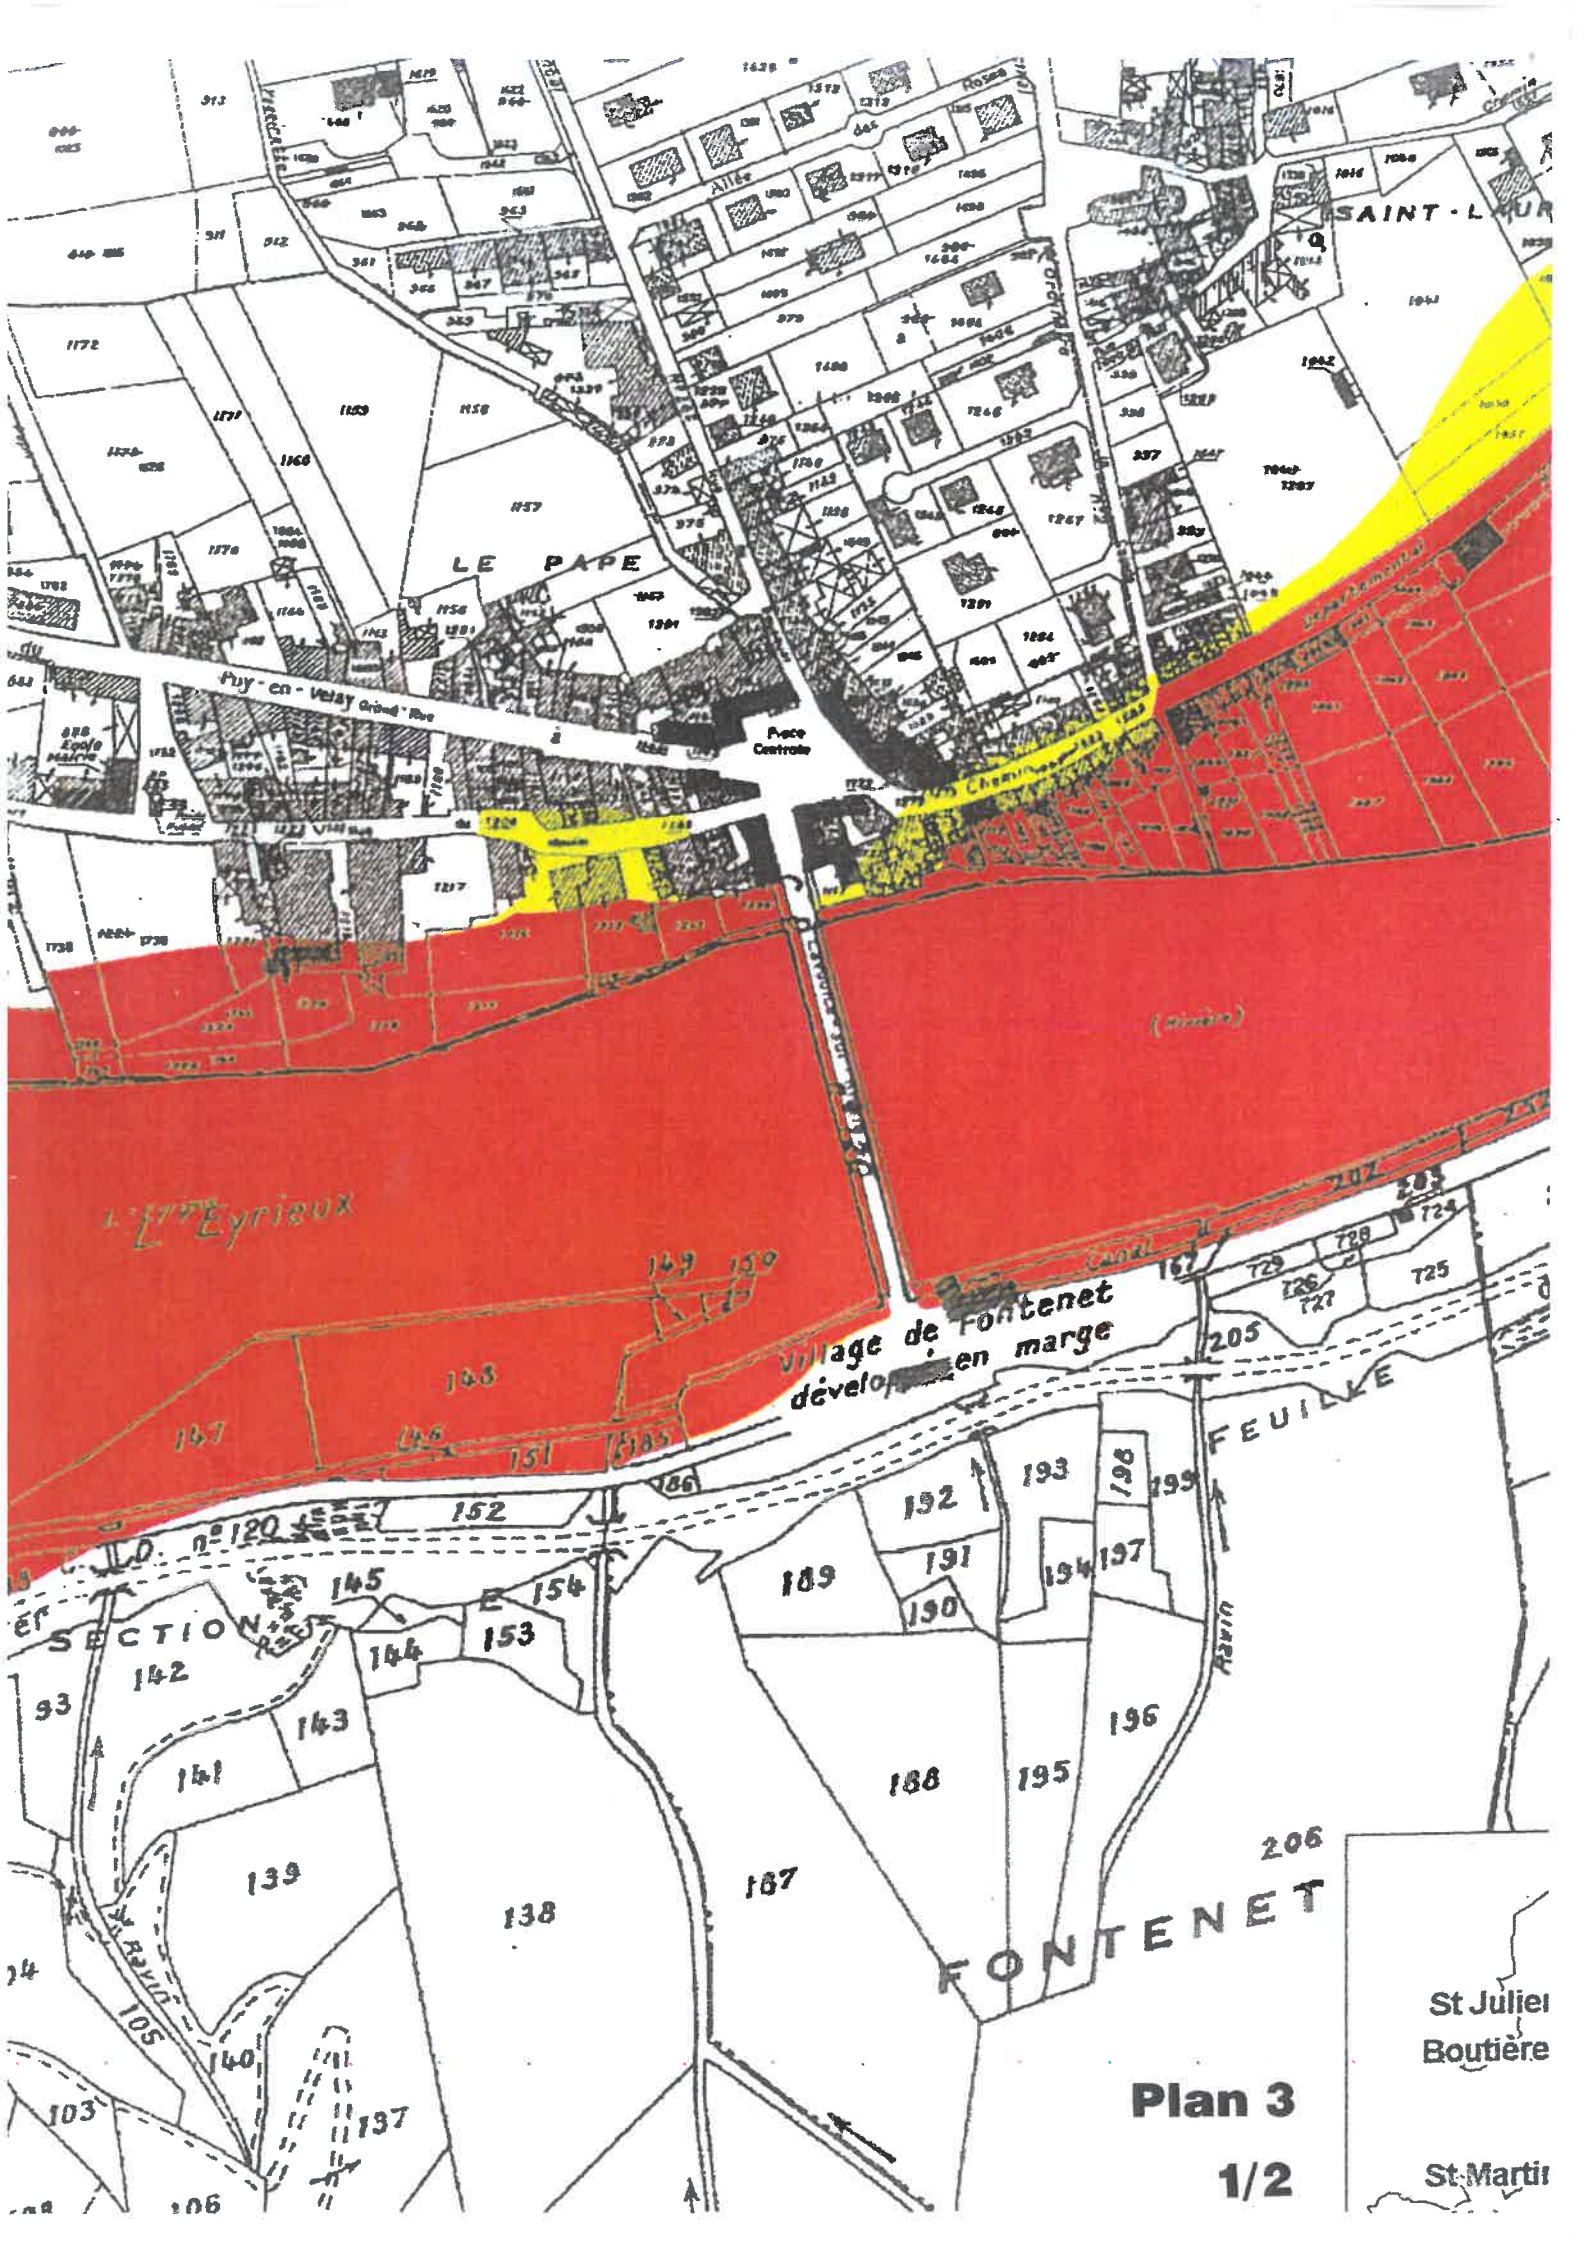

SAINT-LAURENT

LE PAPE

Rue de la Vierge

Place Centrale

L'Éclaircie

Village de Fontenet
développé en marge

FEUILLE

FONTENET

Plan 3

1/2

St Julier
Boutière

St-Martin

